






























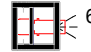


# Beleuchtungsplan mit Kanalnummern-Patch

## Fest installierte Scheinwerfer

-  Flächenleuchte HSR 125 1 KW
-  Horizontflächenleuchte HSR 125 1 KW
-  Stufenlinsenscheinwerfer HVP 120SP 1 KW
-  Linsenscheinwerfer HPC 120SP 1KW
-  Linsenscheinwerfer HPC 120SP 2KW
-  Profil-Zoom HPZ115 1 KW
-  Profil-Zoom HPZ 215 2KW
-  Verfolgerscheinwerfer MZU 106 1,2 KW
-  Clay Paky Alfa Spot HPE 575W Extended-Mode
-  Clay Paky Alfa Wash 575W Extended-Mode
-  ETC Desire D40 Lustra+ Direct-Strob-Mode
-  ETC Source Four LED Lustra S2 10 CH Direct-Mode
-  UV- Licht Röhre
-  Farbrampe
-  Folienfarbwechsler
-  Stroboskope
-  12-Ch Dimm 000-000 Portalbrücke
-  Versatzanschluss

## Mobile Scheinwerfer

-  2 x ACL
-  4 x 6er Bar
-  6 x Gassentürme mit je 3 x 600W Selecon Akklam Profilscheinwerfer
-  9 x Profil-Zoom HPZ115 1 KW
-  6 x 1 KW Linsenscheinw. Spotlight Vario 12
-  8 X 650W Linsenscheinw. Spotlight Vario 5
-  12 X PAR-Bodenfluter
-  12 X ColourSource PAR LED-Bodenfluter 5 Chanel-Mode
-  8 X Astera AX10 Akku-LED 7 Chanel Dim RGBAW S- Mode
-  10 X Elation SixBar 1000 13 Chanel- Mode
-  6 X Elation SixBar 500 13 Chanel- Mode
-  2 X Elation CuePix Blinder
-  6 X Litecraft WashX 21

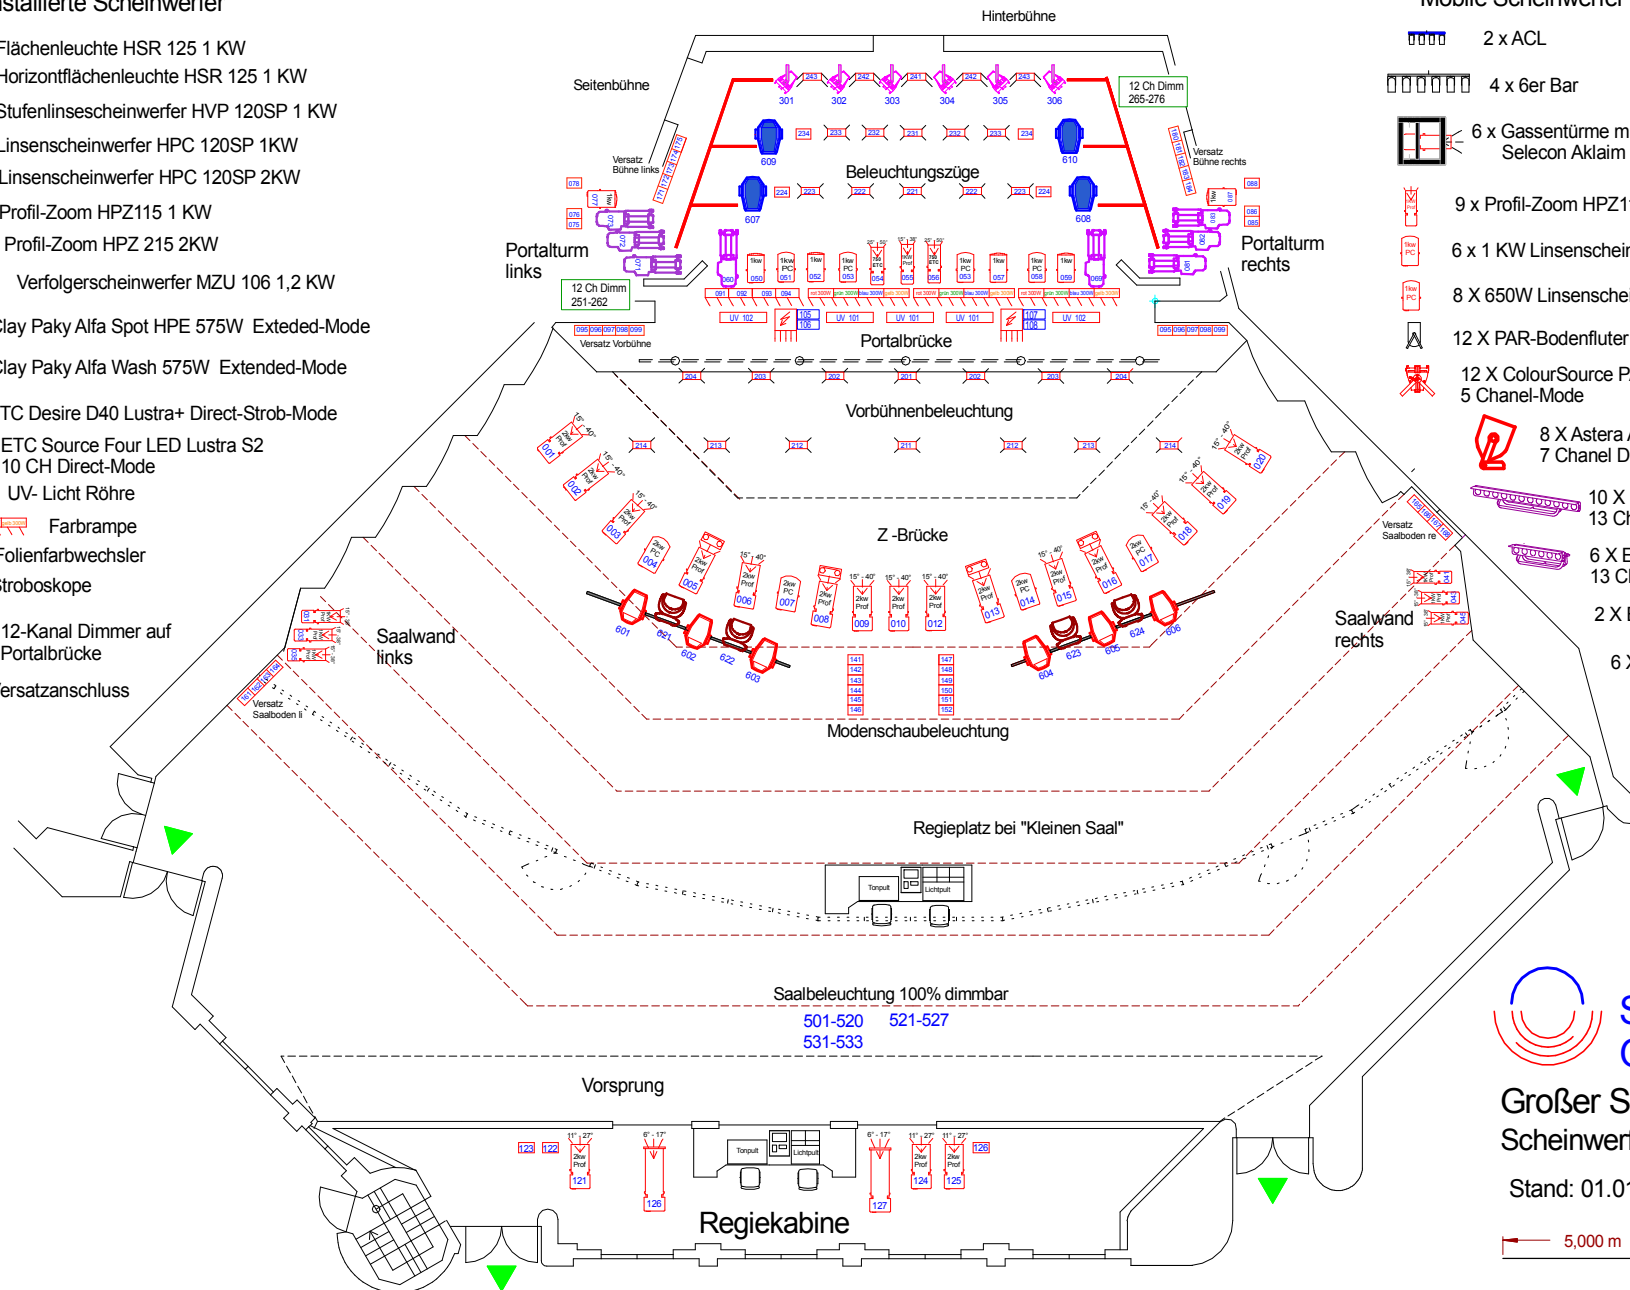

Großer Saal  
Scheinwerferanlage

Stand: 01.01.2018

